


武汉新城至黄石新港快速通道（下陆区至新港园区段）使用黄石光谷联合发展有限公司地块收储定界图

338.47-385.624

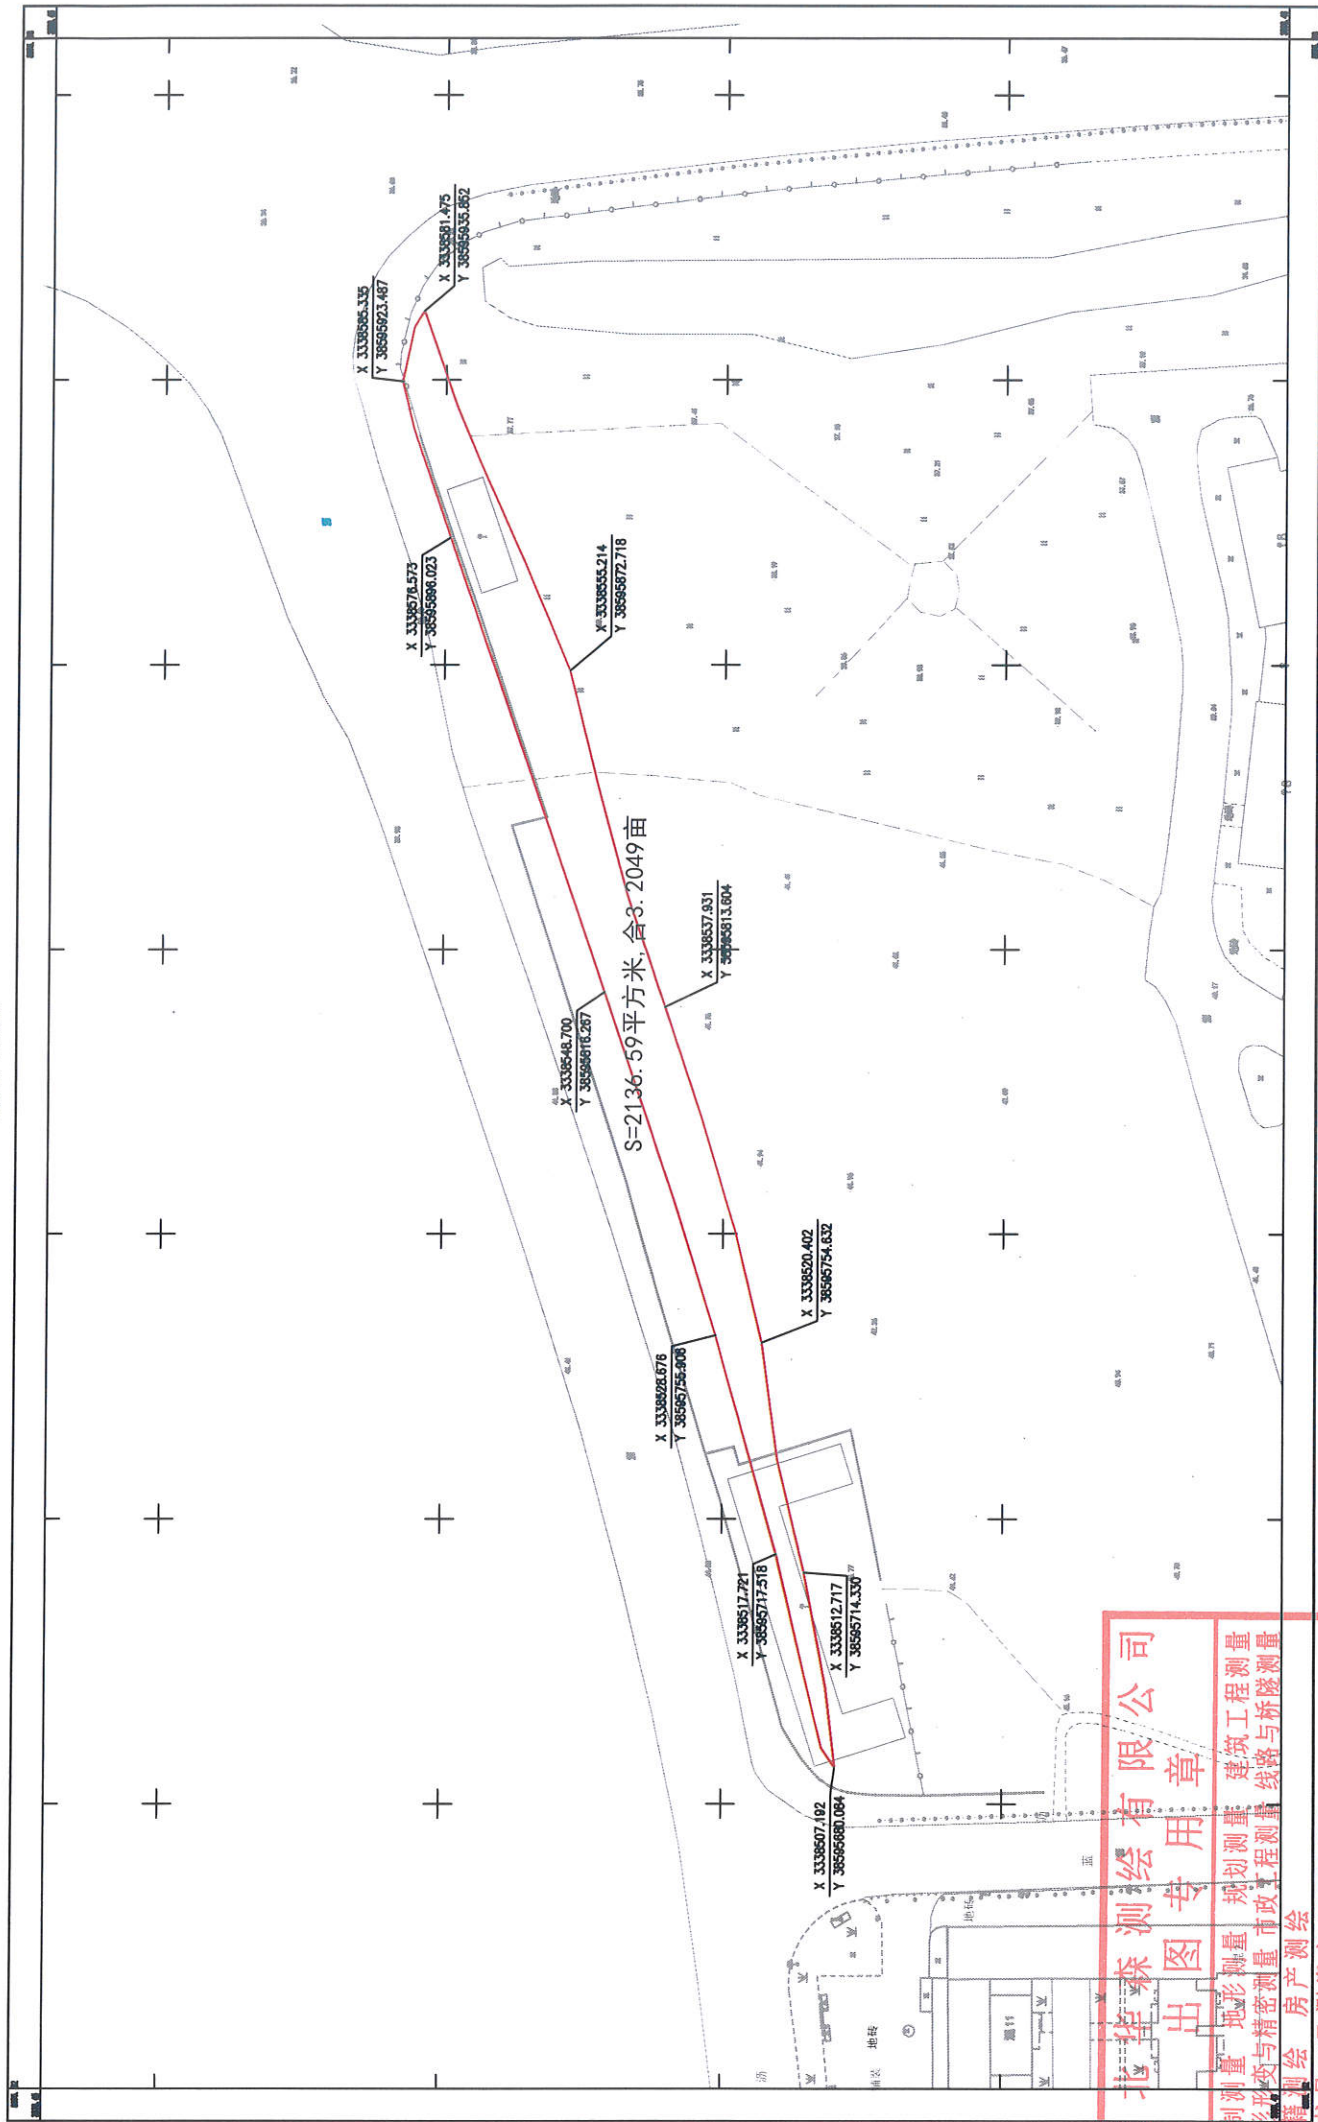

附注：测量员：明松炎
绘图员：段青松
检查员：张 健

1:500

湖北华森测绘有限公司
出图专用章
测量工程测量
地形测量 规划测量 建筑工程施工测量
房产测量 市政测量 线路与桥梁测量
地籍测量 房产测量
证书编号：42503288
2025年3月数字化制图