


武汉新城至黄石新港快速通道（下陆区至新港园区段）使用湖北黄金山科技园投资有限公司地块收储定界图
3338.404-38595.323

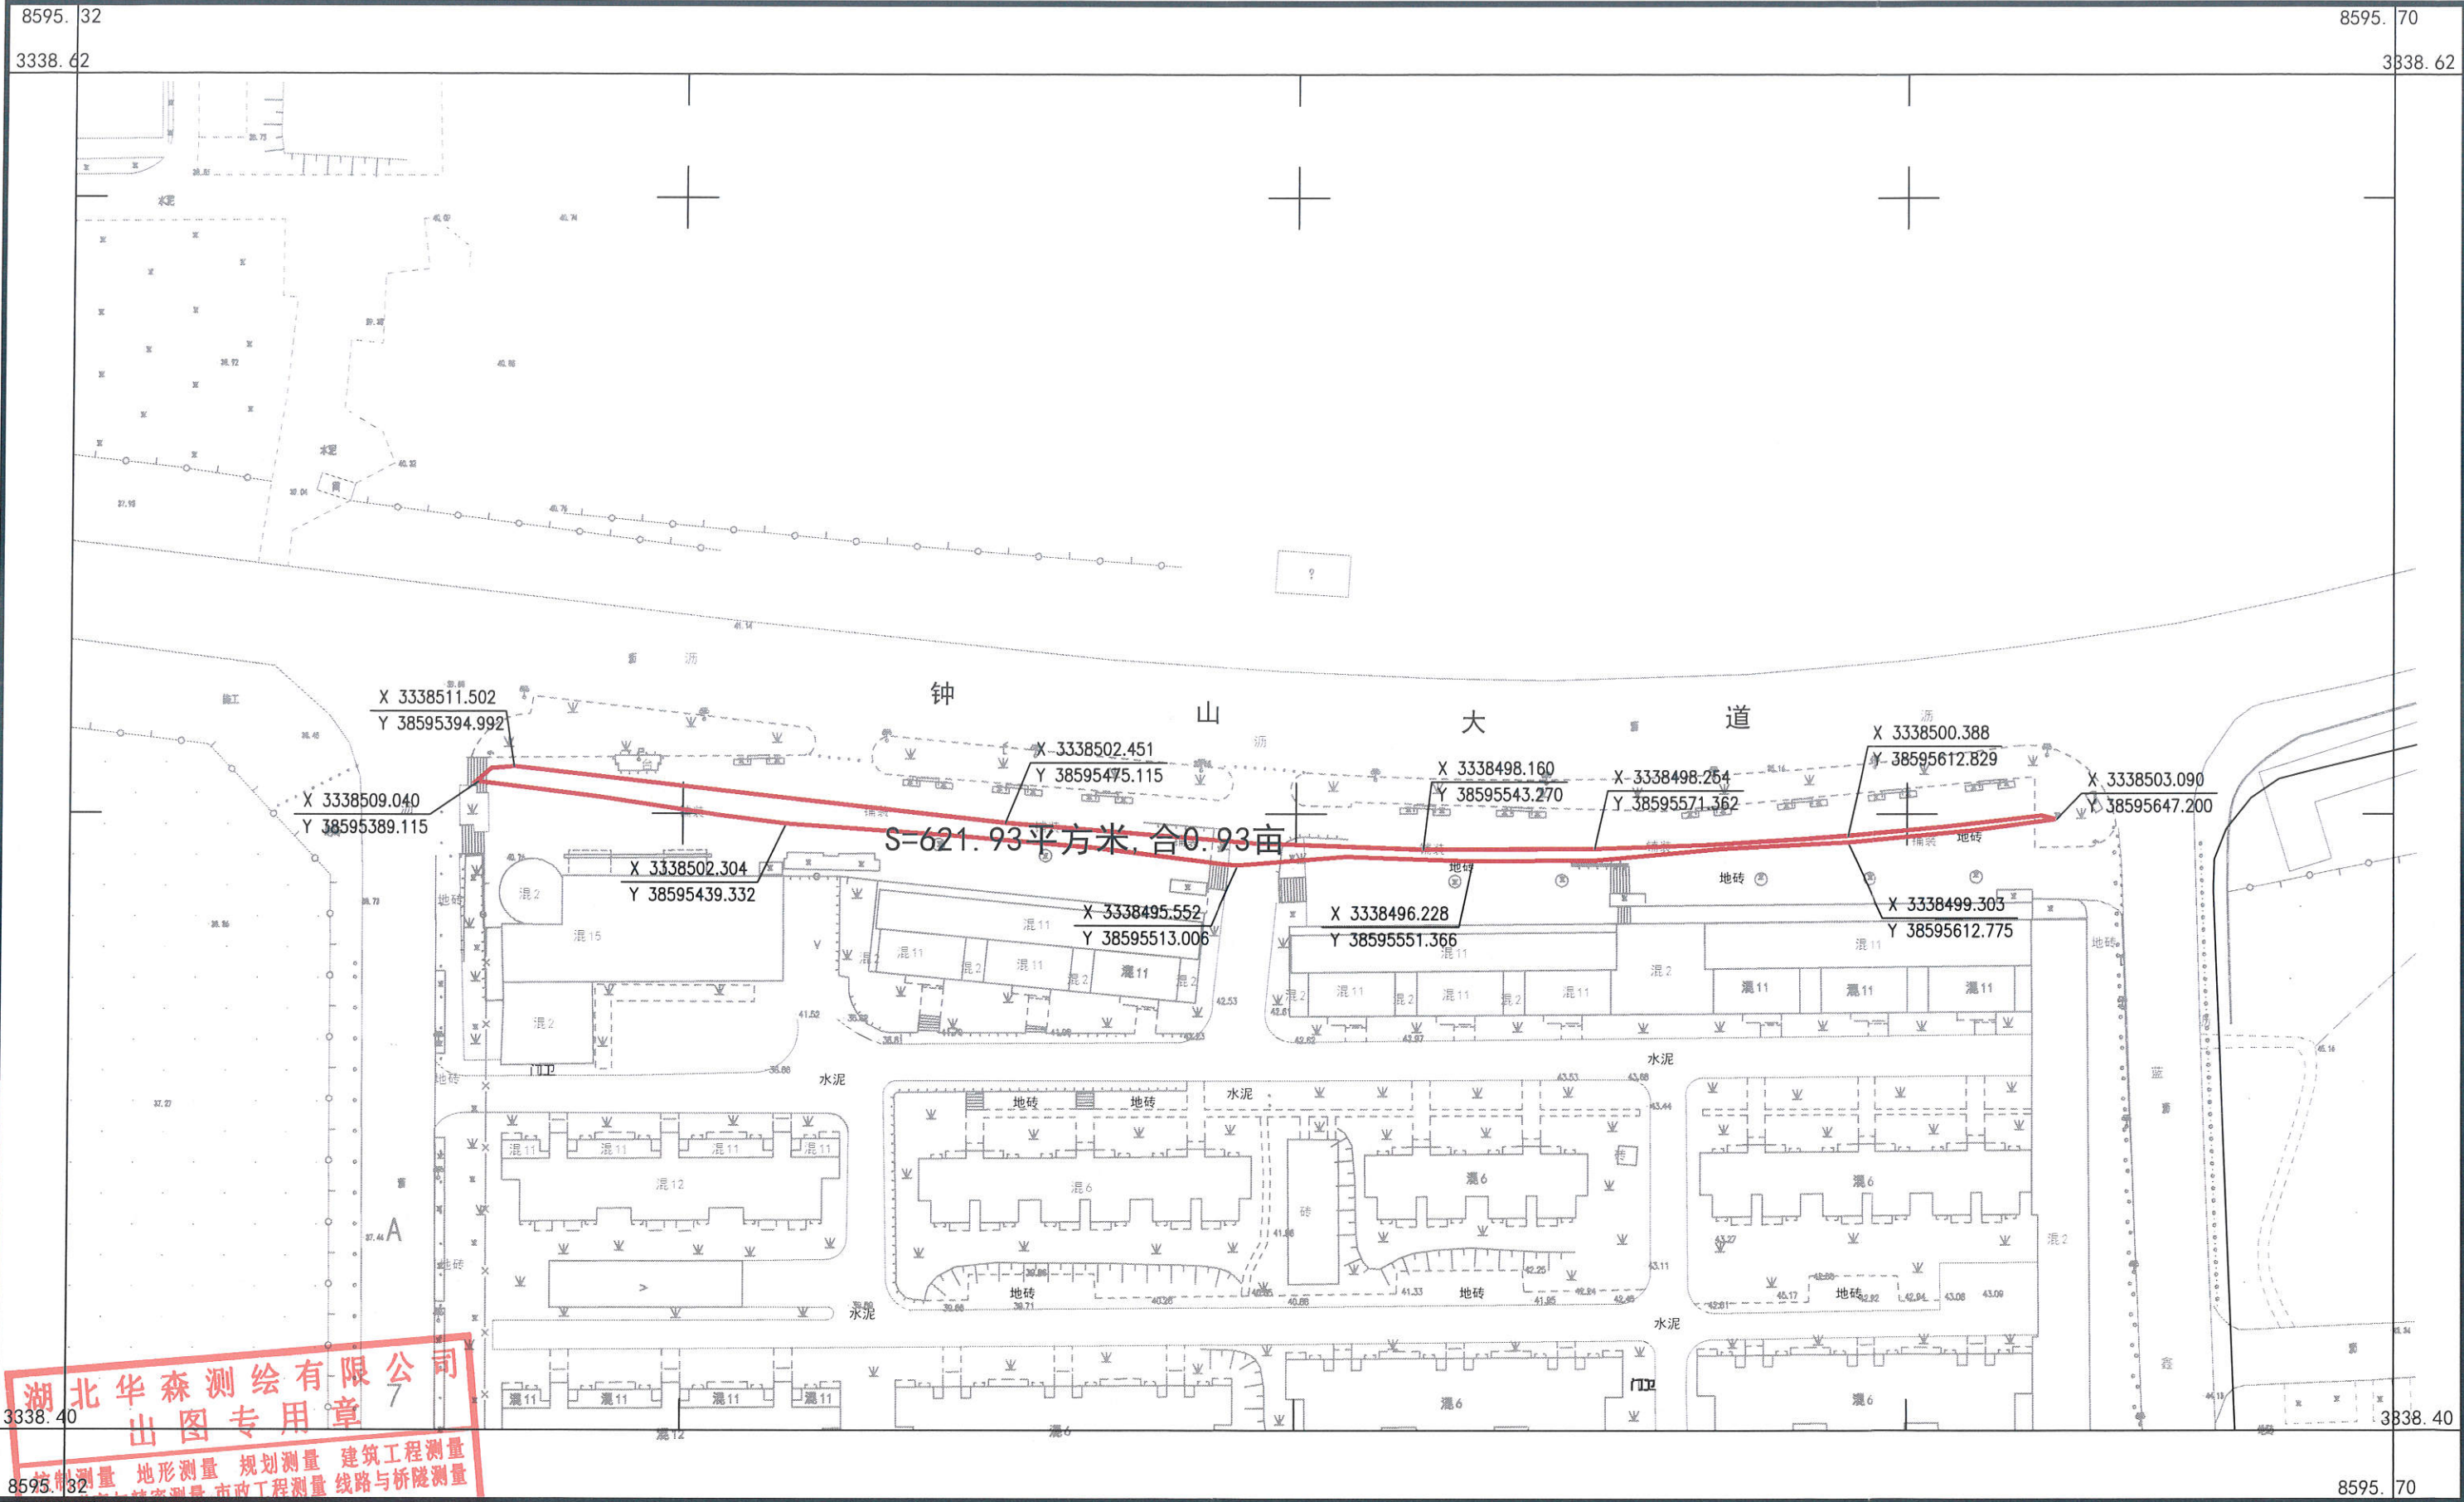

1:1000

附注: 测量员: 明松炎
绘图员: 段常松
检查员: 张 健